


Place de Belgique

Vers une requalification globale

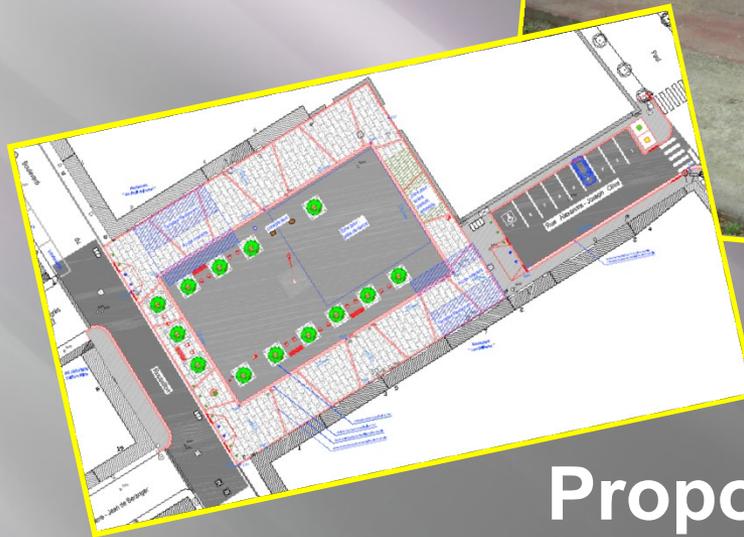


Proposition de projet


Réunion publique du 15 juillet 2013



1 – Plan de situation

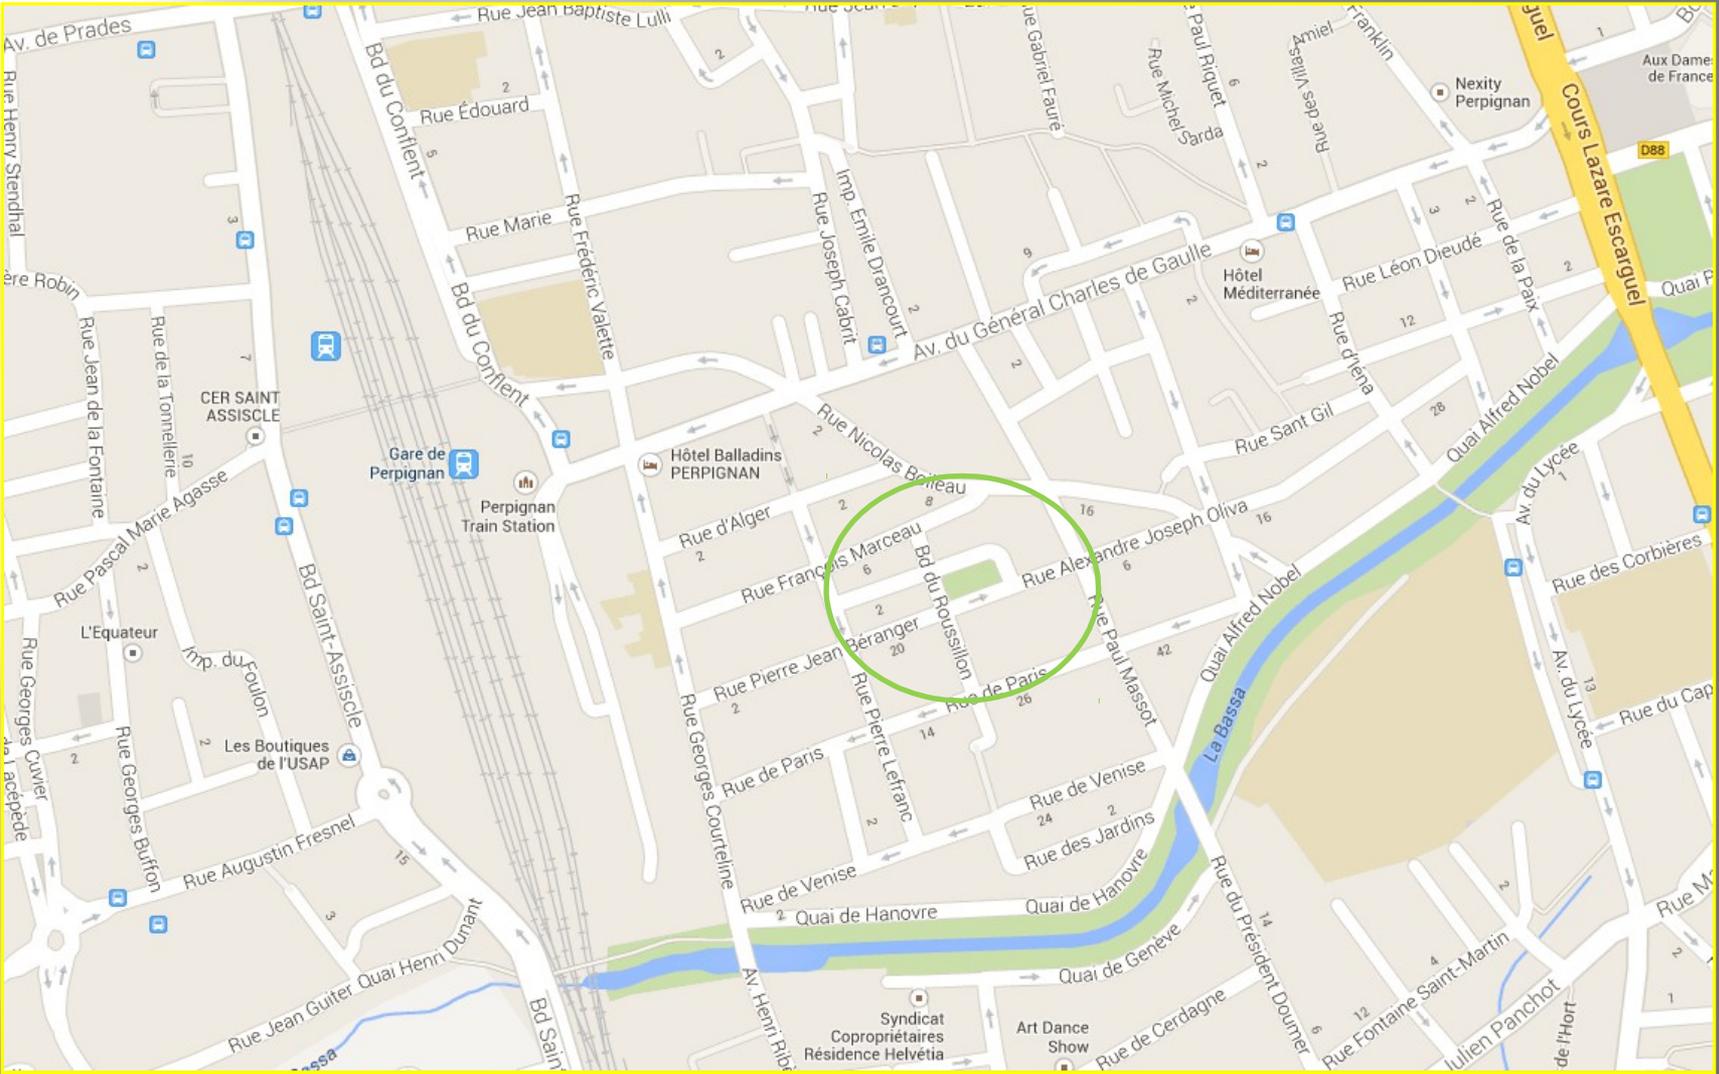

ETAT DES LIEUX PLACE DE BELGIQUE

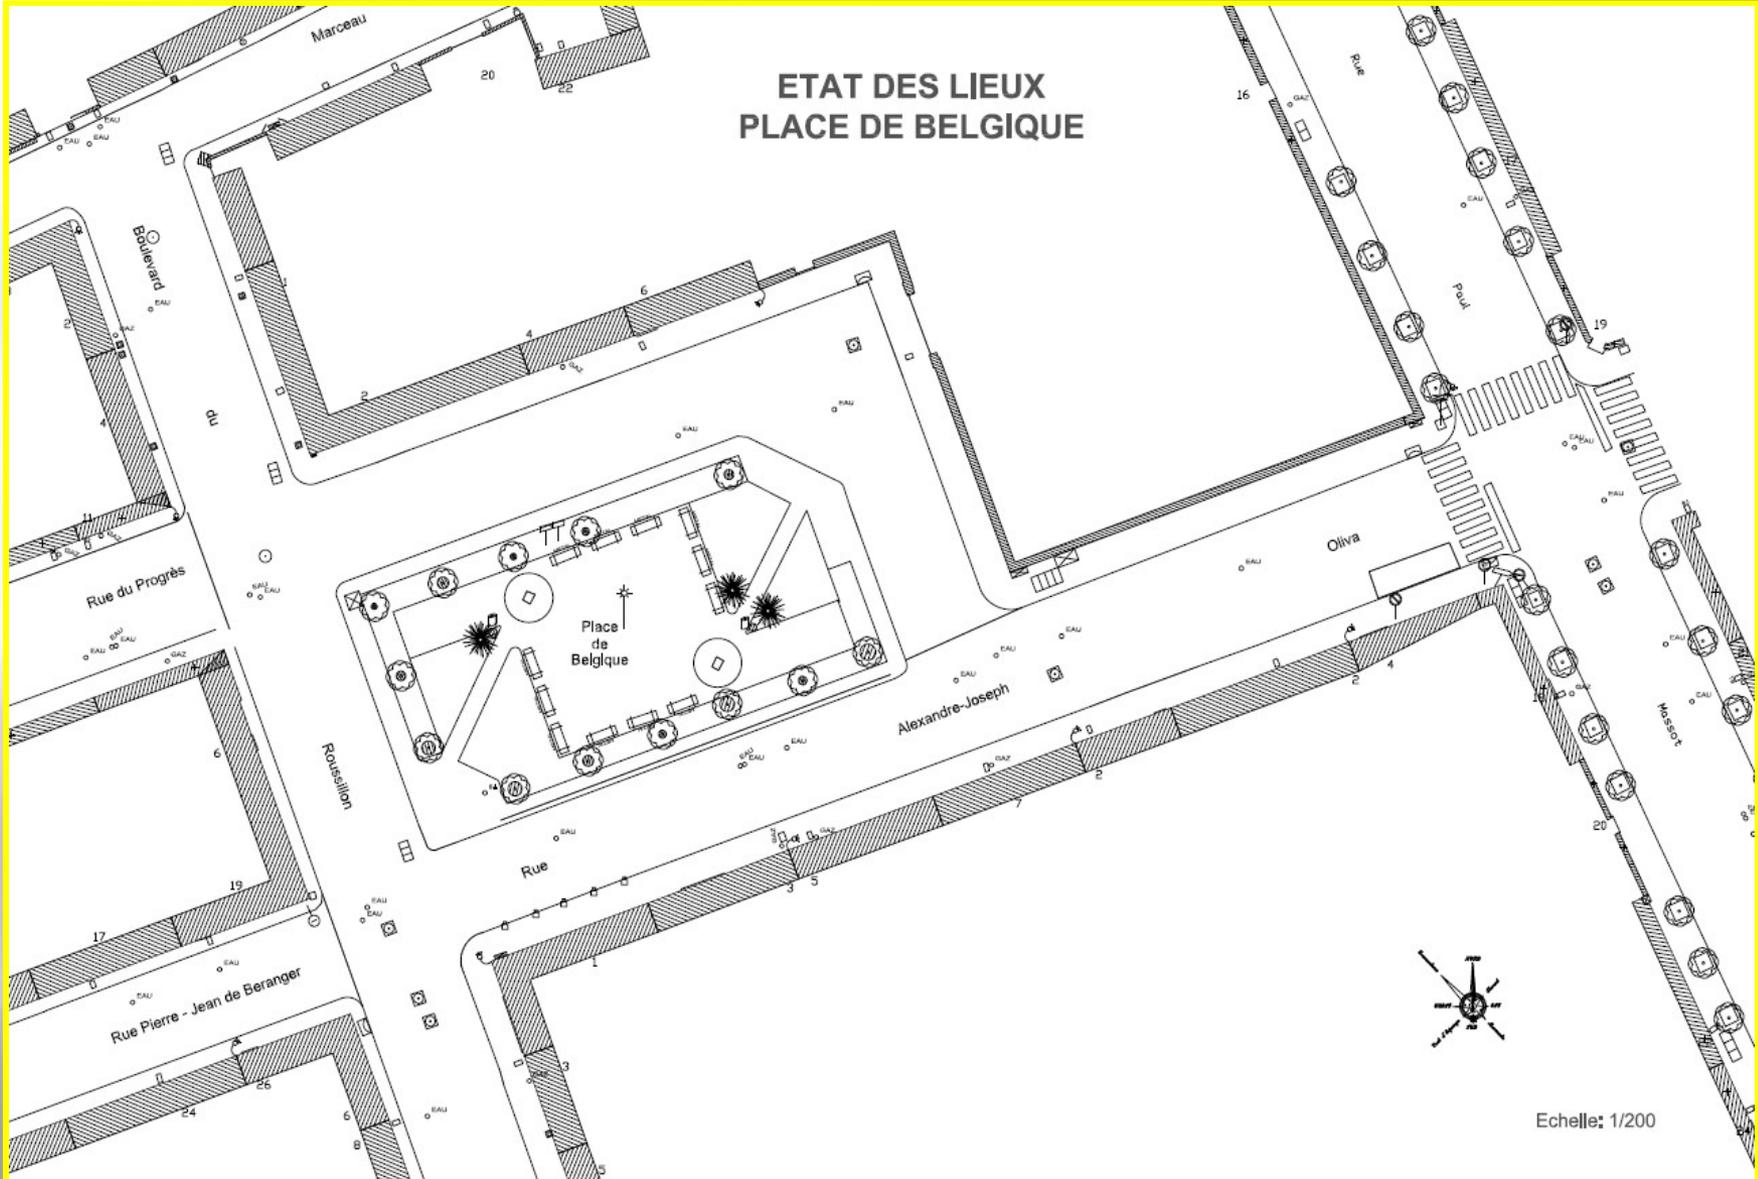


fonctionnements majeurs :

- ✓ encombrement de l'espace public : cabine téléphonique, borne incendie, canisite, panneau d'affichage, bornes anti-stationnement, végétation basse dispersée, jeux pour enfants
- ✓ terrasses de restaurants installées sur chaussée, sur des places de stationnement
- ✓ stationnement anarchique autour de la place et rue OLIVA
- ✓ conditions d'accessibilité PMR peu satisfaisantes
- ✓ matériaux de revêtement de sol disparates et dégradés
- ✓ absence de revêtement de qualité et de mise en valeur de l'espace public




4 – Principe général d'aménagement

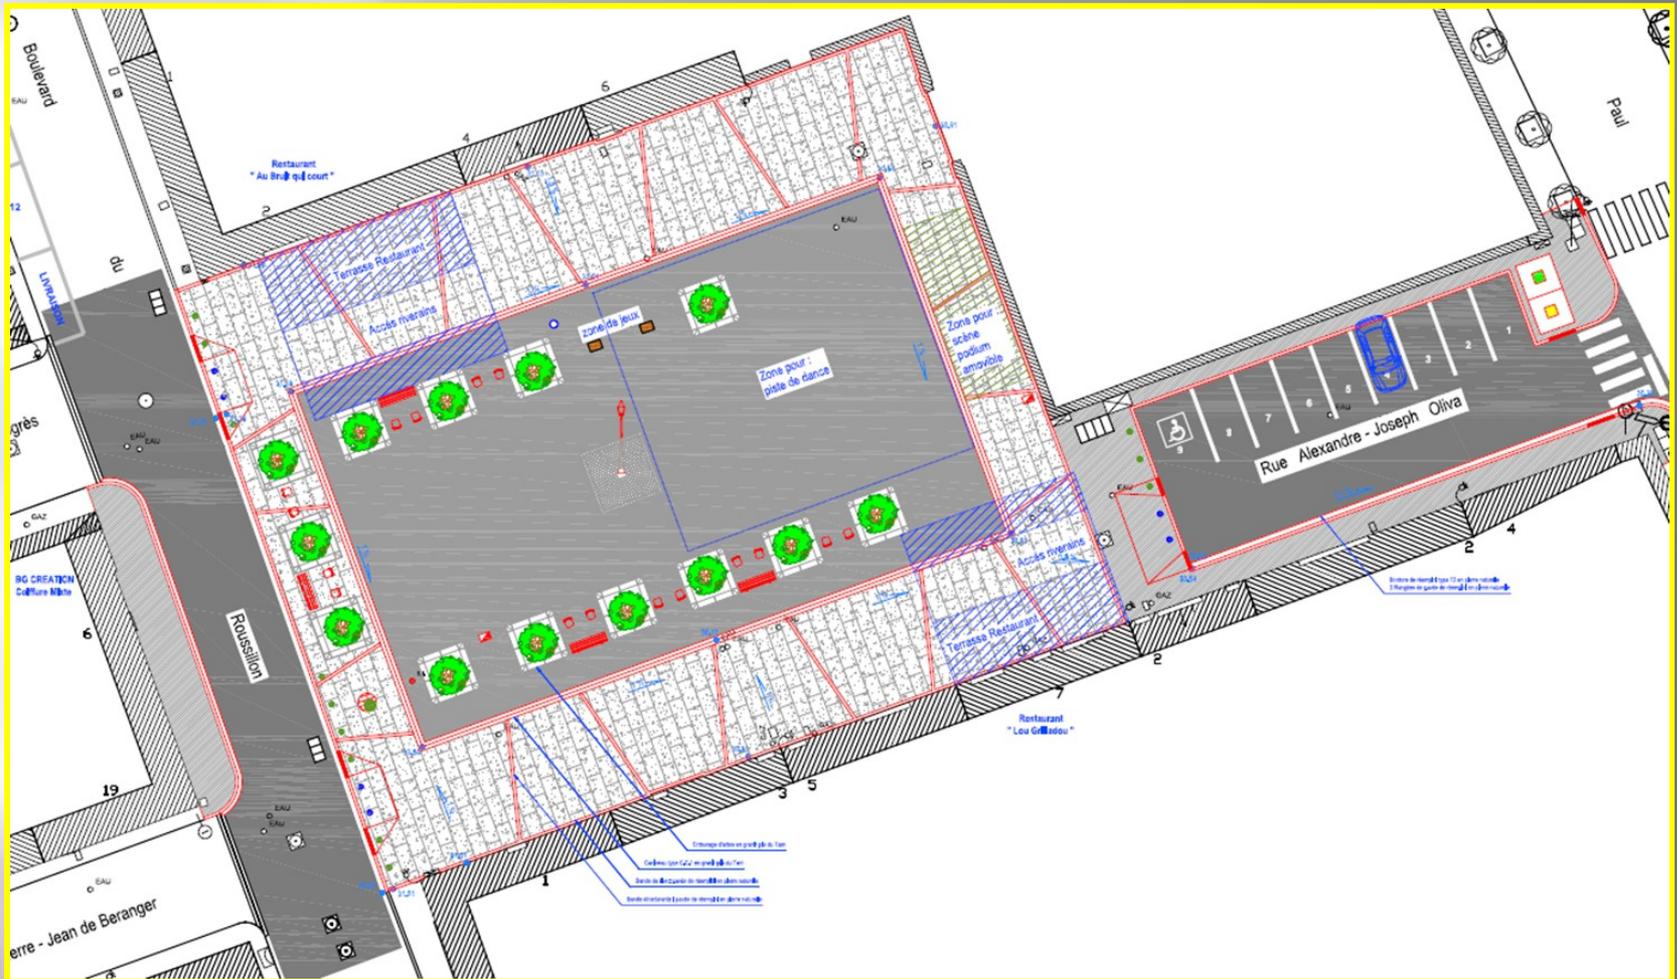

- ✓ Traitement globale de façade à façade, aménagement de niveau (pas de trottoir ni de relief) afin de permettre l'accessibilité pour tous
- ✓ Piétonisation de la place, accès garages assurés
- ✓ Contrôle d'accès à la place par bornes amovibles
- ✓ Suppression du stationnement sur la place, et réorganisation du stationnement sur la rue Oliva
- ✓ Revêtement de la surface en béton facilitant l'installation de terrasses ou l'organisation de soirées dansantes
- ✓ Conservation des platanes existants
- ✓ Suppression du canisite et mise en place de containers enterrés (côté rue Oliva)
- ✓ Conservation du lampadaire central Art Déco et installation, d'un point d'eau

PROFIL TYPE Ech : 1/100

Place Albert de Belgique

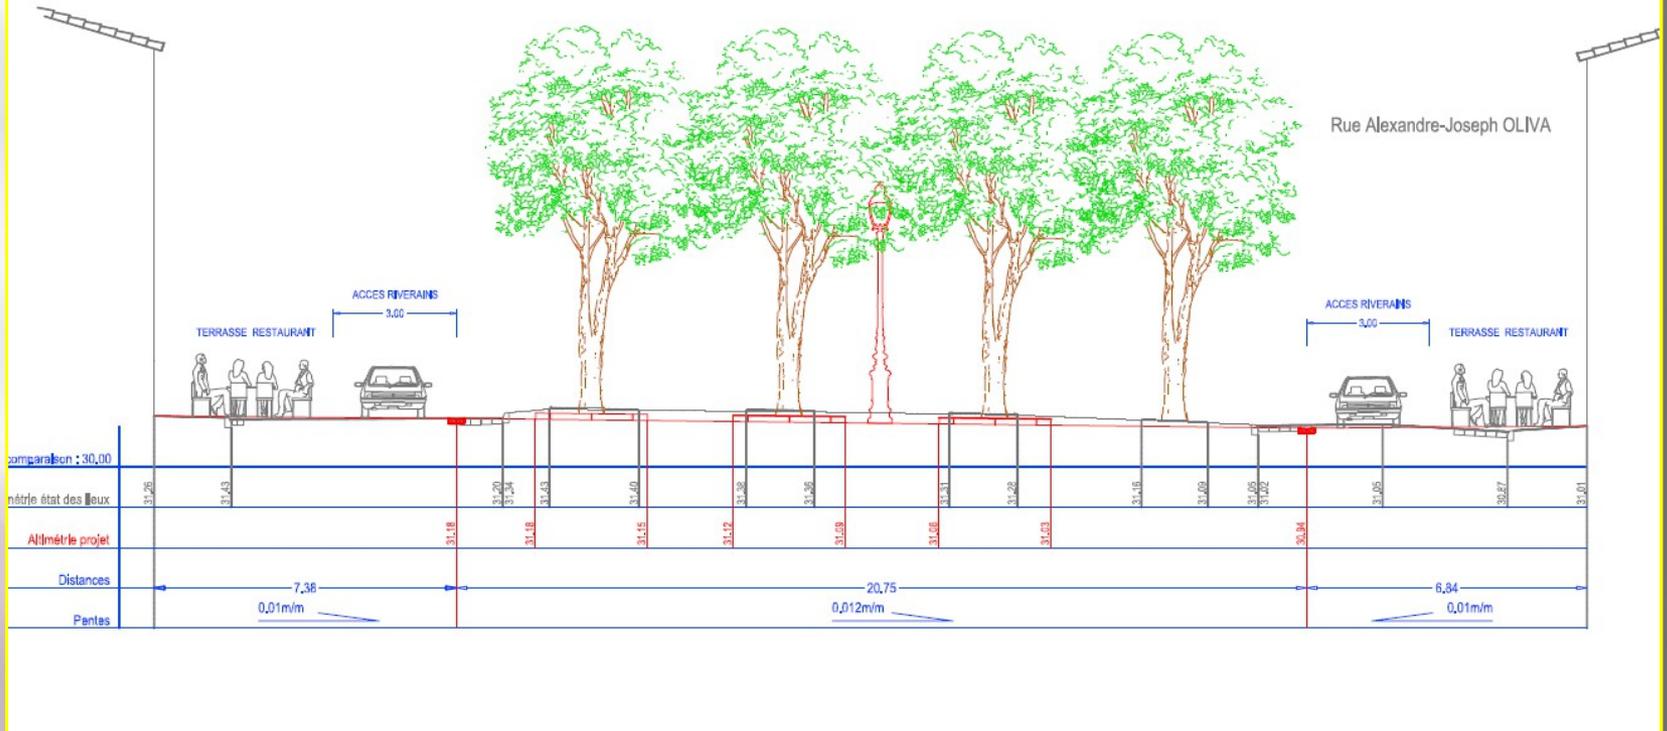


6 – Proposition de revêtement en béton



A partir du béton plusieurs aspects peuvent être réalisés.

- la matrice du béton peut prendre la forme de dalles, de pavés, d'essuyé
- la couleur, peut être teinté en gris, ocre, etc...

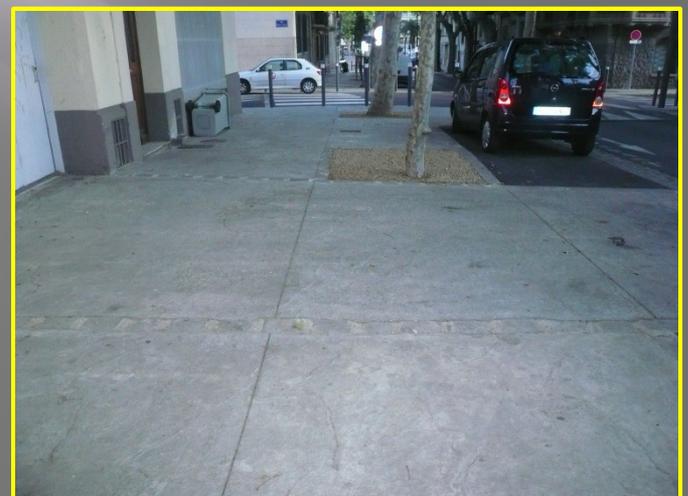

➤ **Intervention de France Télécom - Orange**

(pose d'une armoire FTTH)

Du 29 juillet au 27 août 2013

➤ **Intervention Ville de Perpignan**

(Aménagement)

Octobre à fin décembre 2013



- ✓ Pour tout renseignement complémentaire vous pouvez vous adresser :
 - à la Direction de l'Équipement Urbain au 04.68.62.39.72.
 - à la Mairie de Quartier Ouest, avenue de BELFORT
 - directement auprès du conducteur de travaux situé sur le chantier
- ✓ Ces informations vous sont également données pour vous aider à adapter vos itinéraires habituels et ceux de vos visiteurs et fournisseurs.
- ✓ Nous vous remercions de votre compréhension et vous assurons que nos équipes se mobilisent pour réduire au maximum la gêne occasionnée par ces travaux.